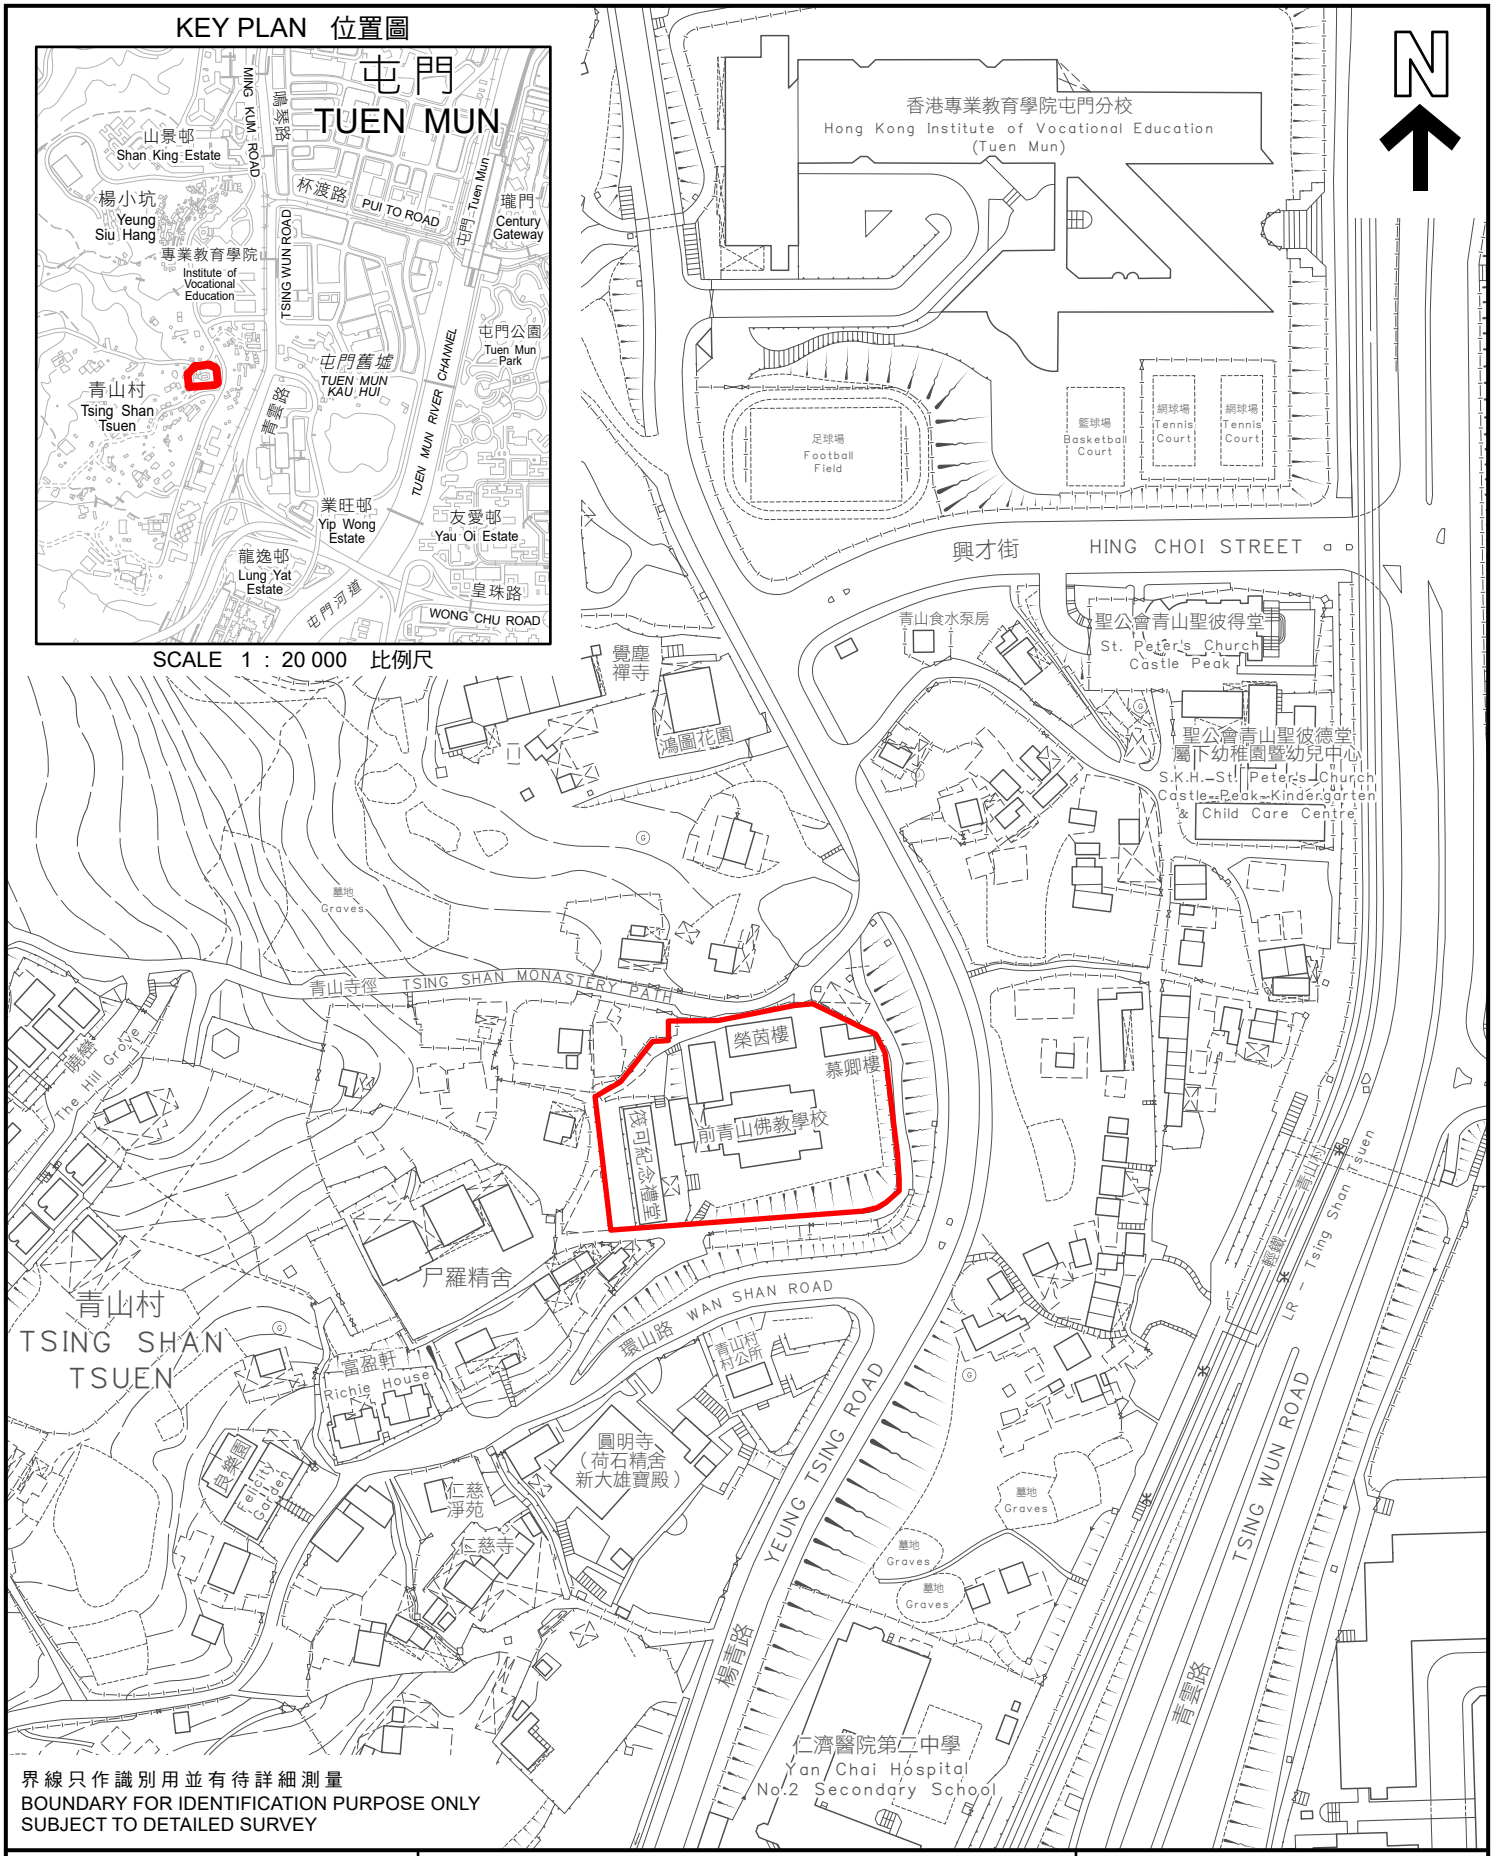

主題地點
SUBJECT SITE

本摘要圖於2026年3月31日擬備，
所根據的資料為測量圖編號
5-SE-10B及10D

EXTRACT PLAN PREPARED ON 31.3.2026
BASED ON SURVEY SHEETS No.
5-SE-10B & 10D

前校舍名稱
FORMER SCHOOL NAME

青山佛教學校
CASTLE PEAK BUDDHIST SCHOOL

SCALE 1 : 2 000 比例尺

米 METRES 40 0 40 80 米 METRES

規劃署
Planning Department

參考編號
REFERENCE No.
M/HOLS/26/8