

KEY PLAN 位置圖




SCALE 1 : 20 000 比例尺

春曉花園
Springdale
Garden



船灣避風塘
SHUEN WAN
TYPHOON SHELTER

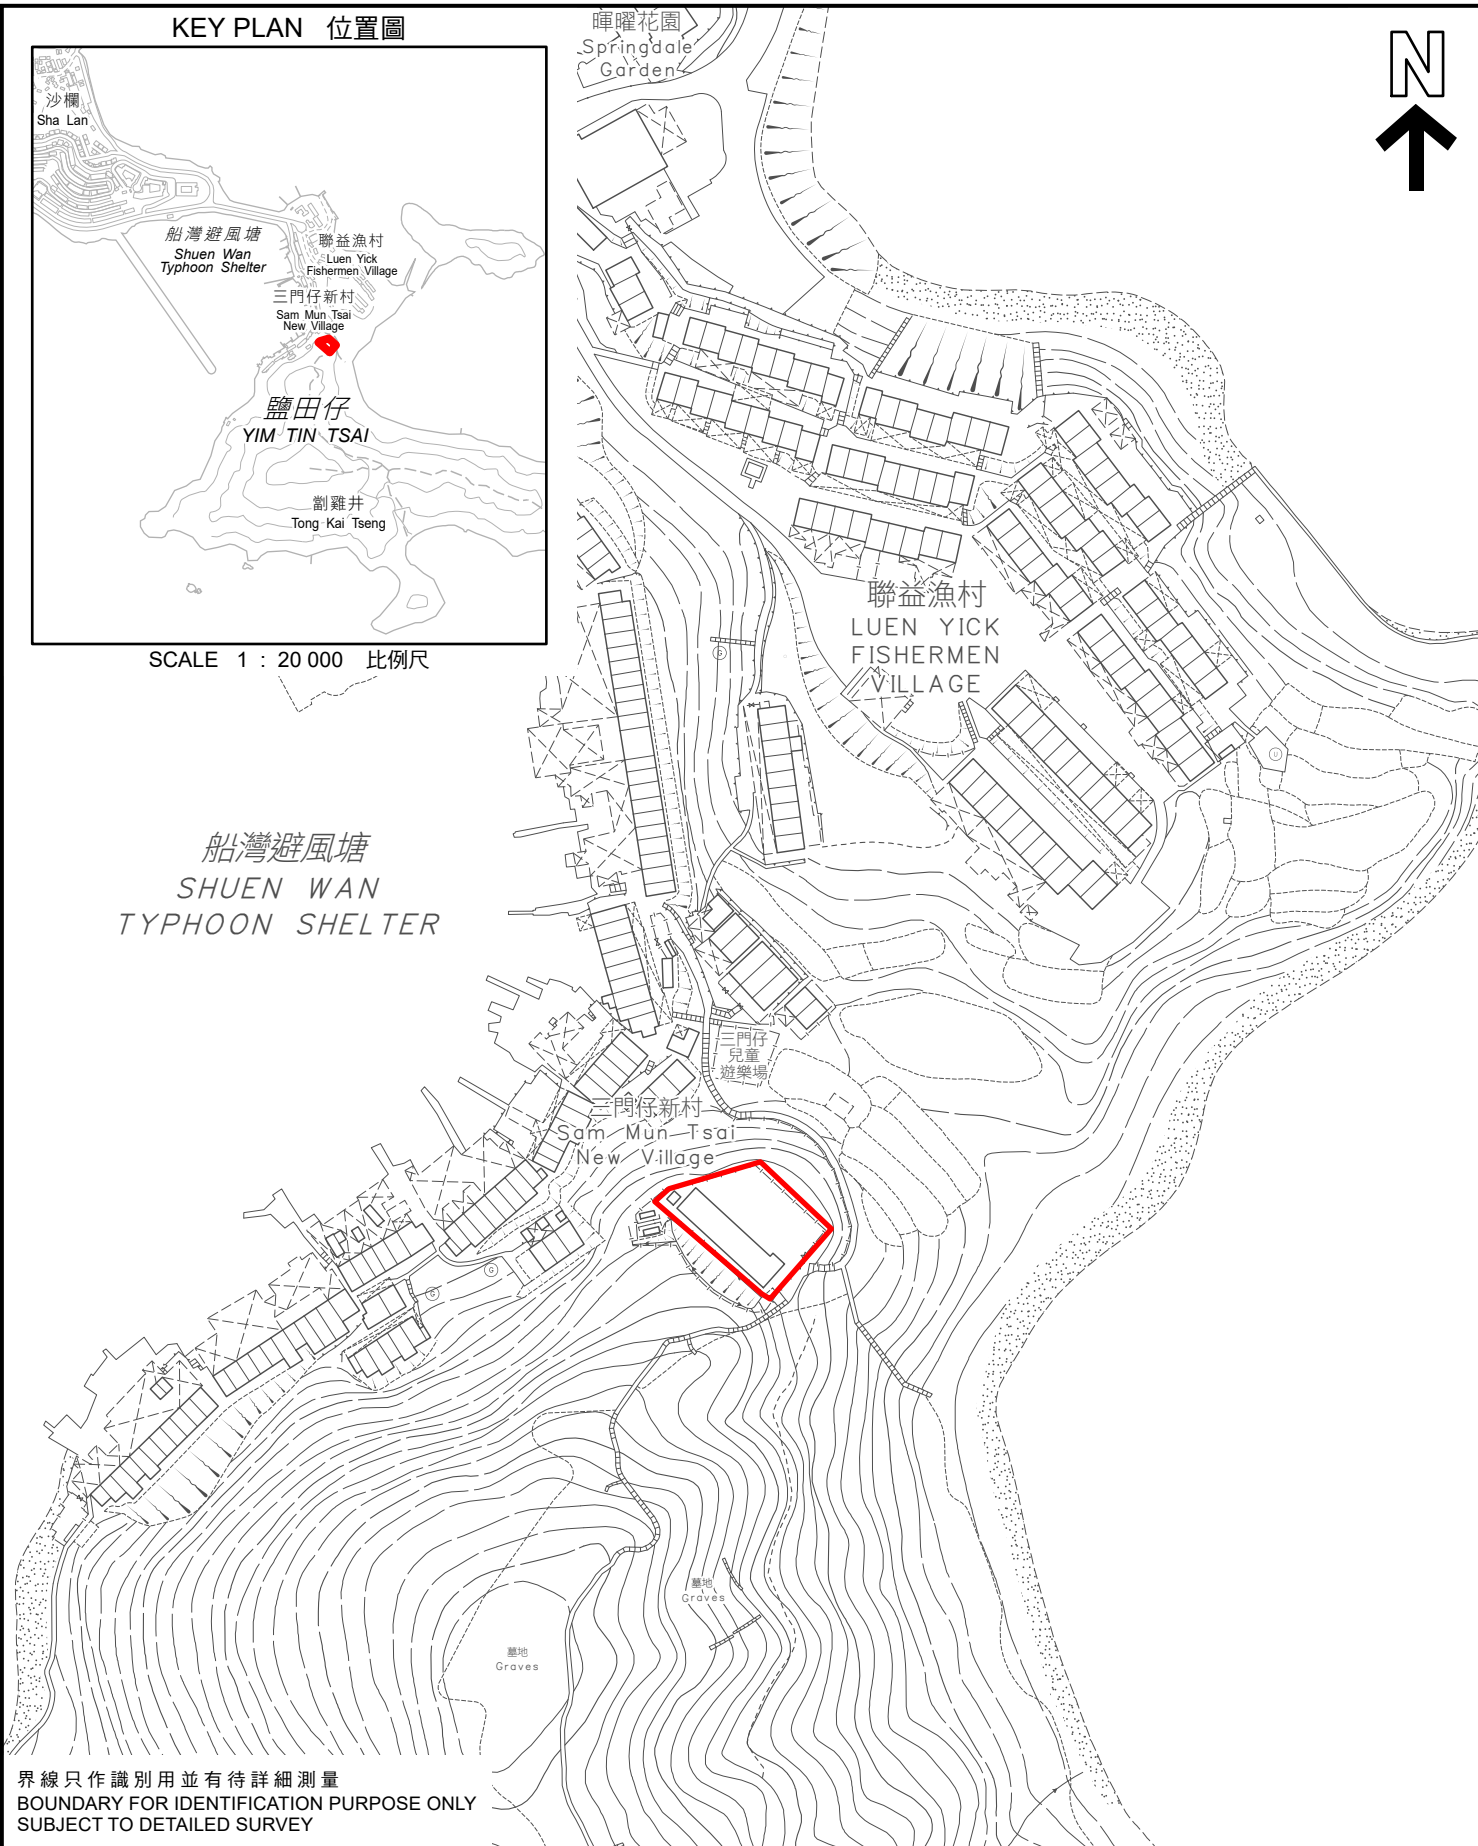

界線只作識別用並有待詳細測量
BOUNDARY FOR IDENTIFICATION PURPOSE ONLY
SUBJECT TO DETAILED SURVEY



主題地點
SUBJECT SITE

本摘要圖於2026年3月31日擬備，
所根據的資料為測量圖編號
7-NE-2D及7B

EXTRACT PLAN PREPARED ON 31.3.2026
BASED ON SURVEY SHEETS No.
7-NE-2D & 7B

前校舍名稱

FORMER SCHOOL NAME

魚類統營處三門仔新村小學

FMO SAM MUN TSAI NEW VILLAGE
PRIMARY SCHOOL



規劃署
Planning Department

參考編號
REFERENCE No.

M/HOLS/26/8

SCALE 1 : 2 000 比例尺

