



KEY PLAN 位置圖



SCALE 1 : 20 000 比例尺

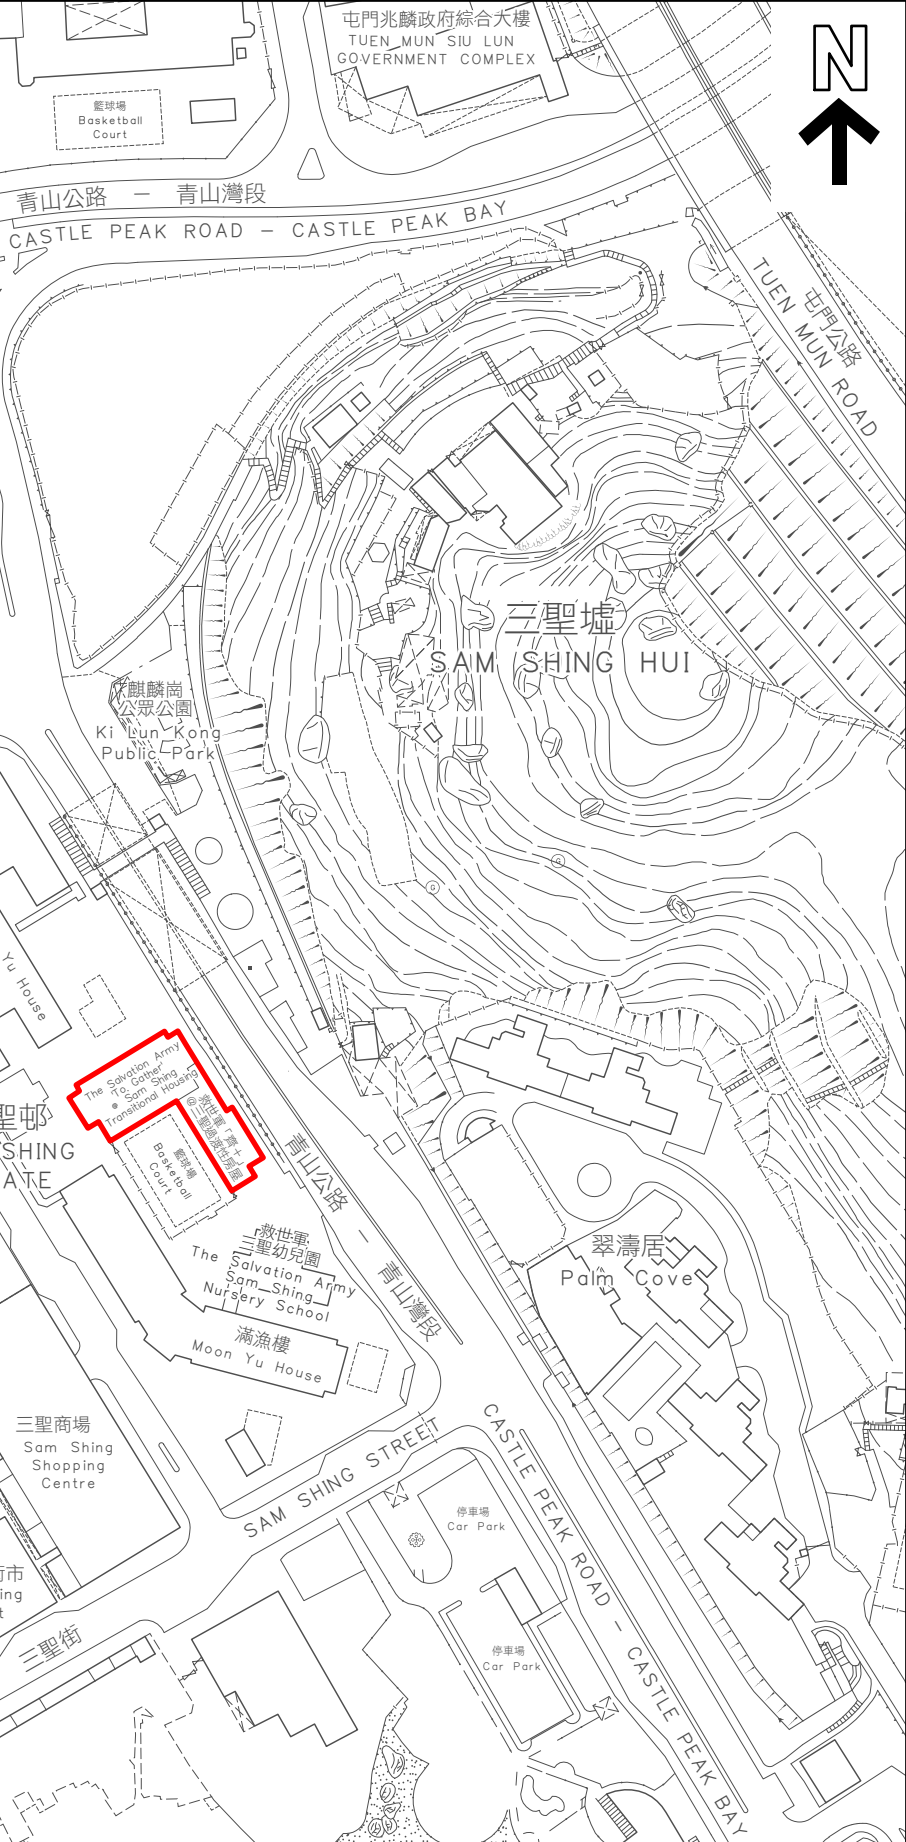

界線只作識別用並有詳細測量  
BOUNDARY FOR IDENTIFICATION PURPOSE ONLY  
SUBJECT TO DETAILED SURVEY

 主題地點  
SUBJECT SITE

前校舍名稱  
FORMER SCHOOL NAME

救世軍三聖邨劉伍英學校  
THE SALVATION ARMY SAM SHING CHUEN  
LAU NG YING SCHOOL



規劃署  
Planning Department

本摘要圖於2026年3月31日擬備，  
所根據的資料為測量圖編號  
6-SW-11A, 11B, 11C及11D  
EXTRACT PLAN PREPARED ON 31.3.2026  
BASED ON SURVEY SHEETS No.  
6-SW-11A, 11B, 11C & 11D

參考編號  
REFERENCE No.  
M/HOLS/26/8

