




KEY PLAN 位置圖

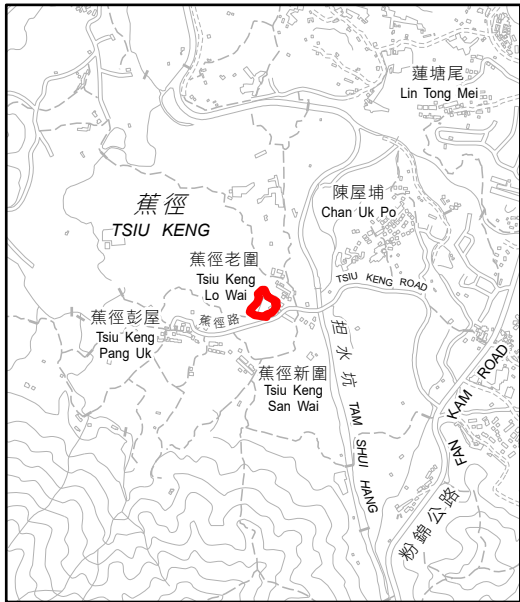

SCALE 1 : 20 000 比例尺

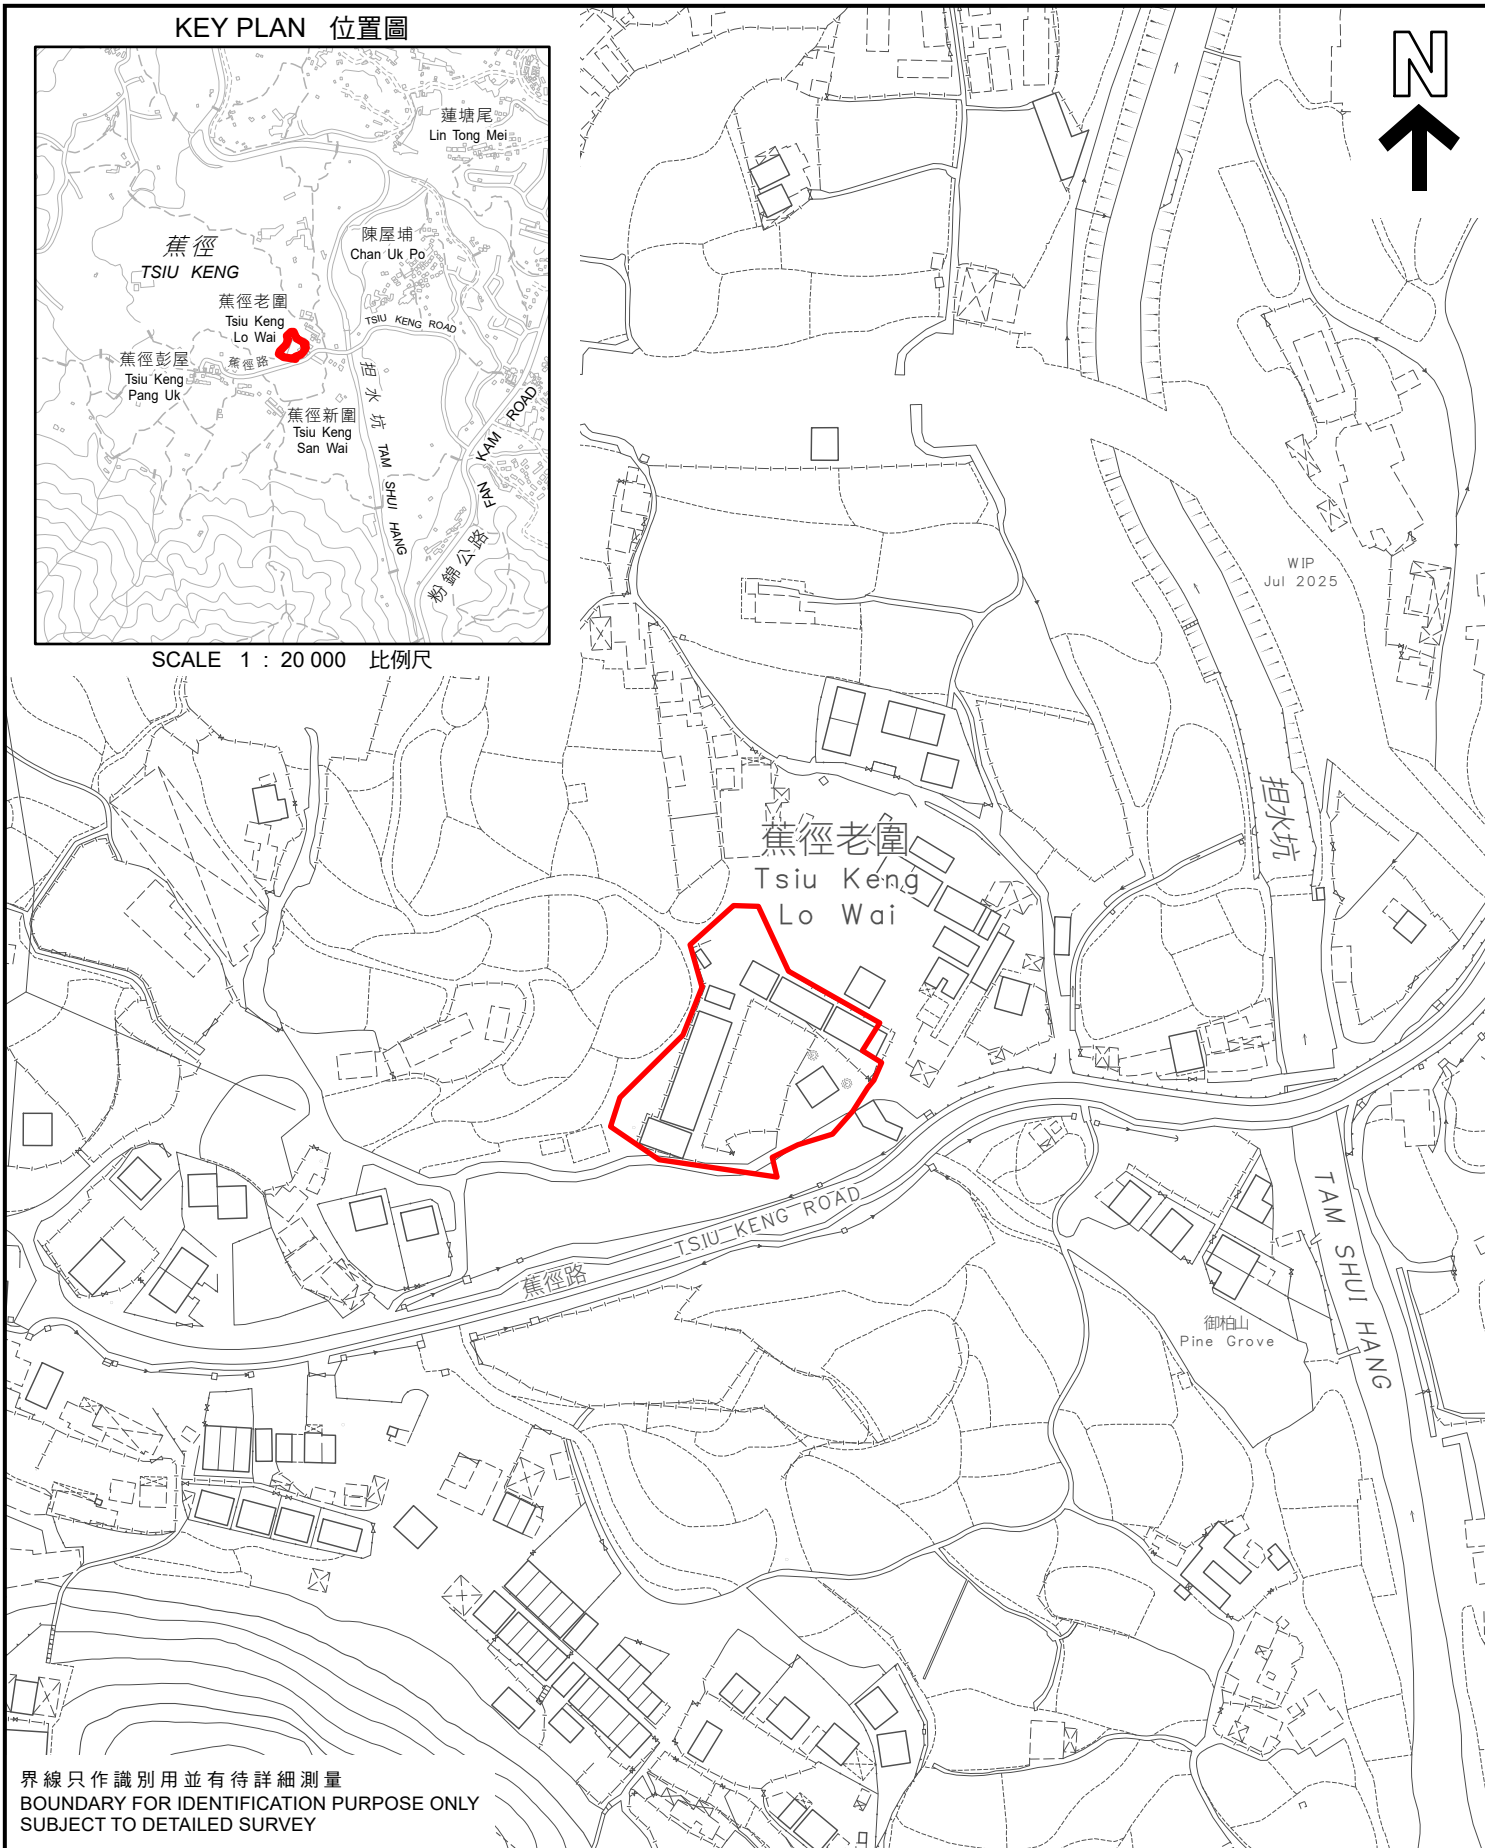

 主題地點  
SUBJECT SITE

前校舍名稱  
FORMER SCHOOL NAME  
蕉徑公立學校  
TSIU KENG PUBLIC SCHOOL



規劃署  
Planning Department

本摘要圖於2026年3月31日擬備，  
所根據的資料為測量圖編號  
2-SE-20C

EXTRACT PLAN PREPARED ON 31.3.2026  
BASED ON SURVEY SHEET No.  
2-SE-20C

參考編號  
REFERENCE No.  
M/HOLS/26/8

