


A/K9/256

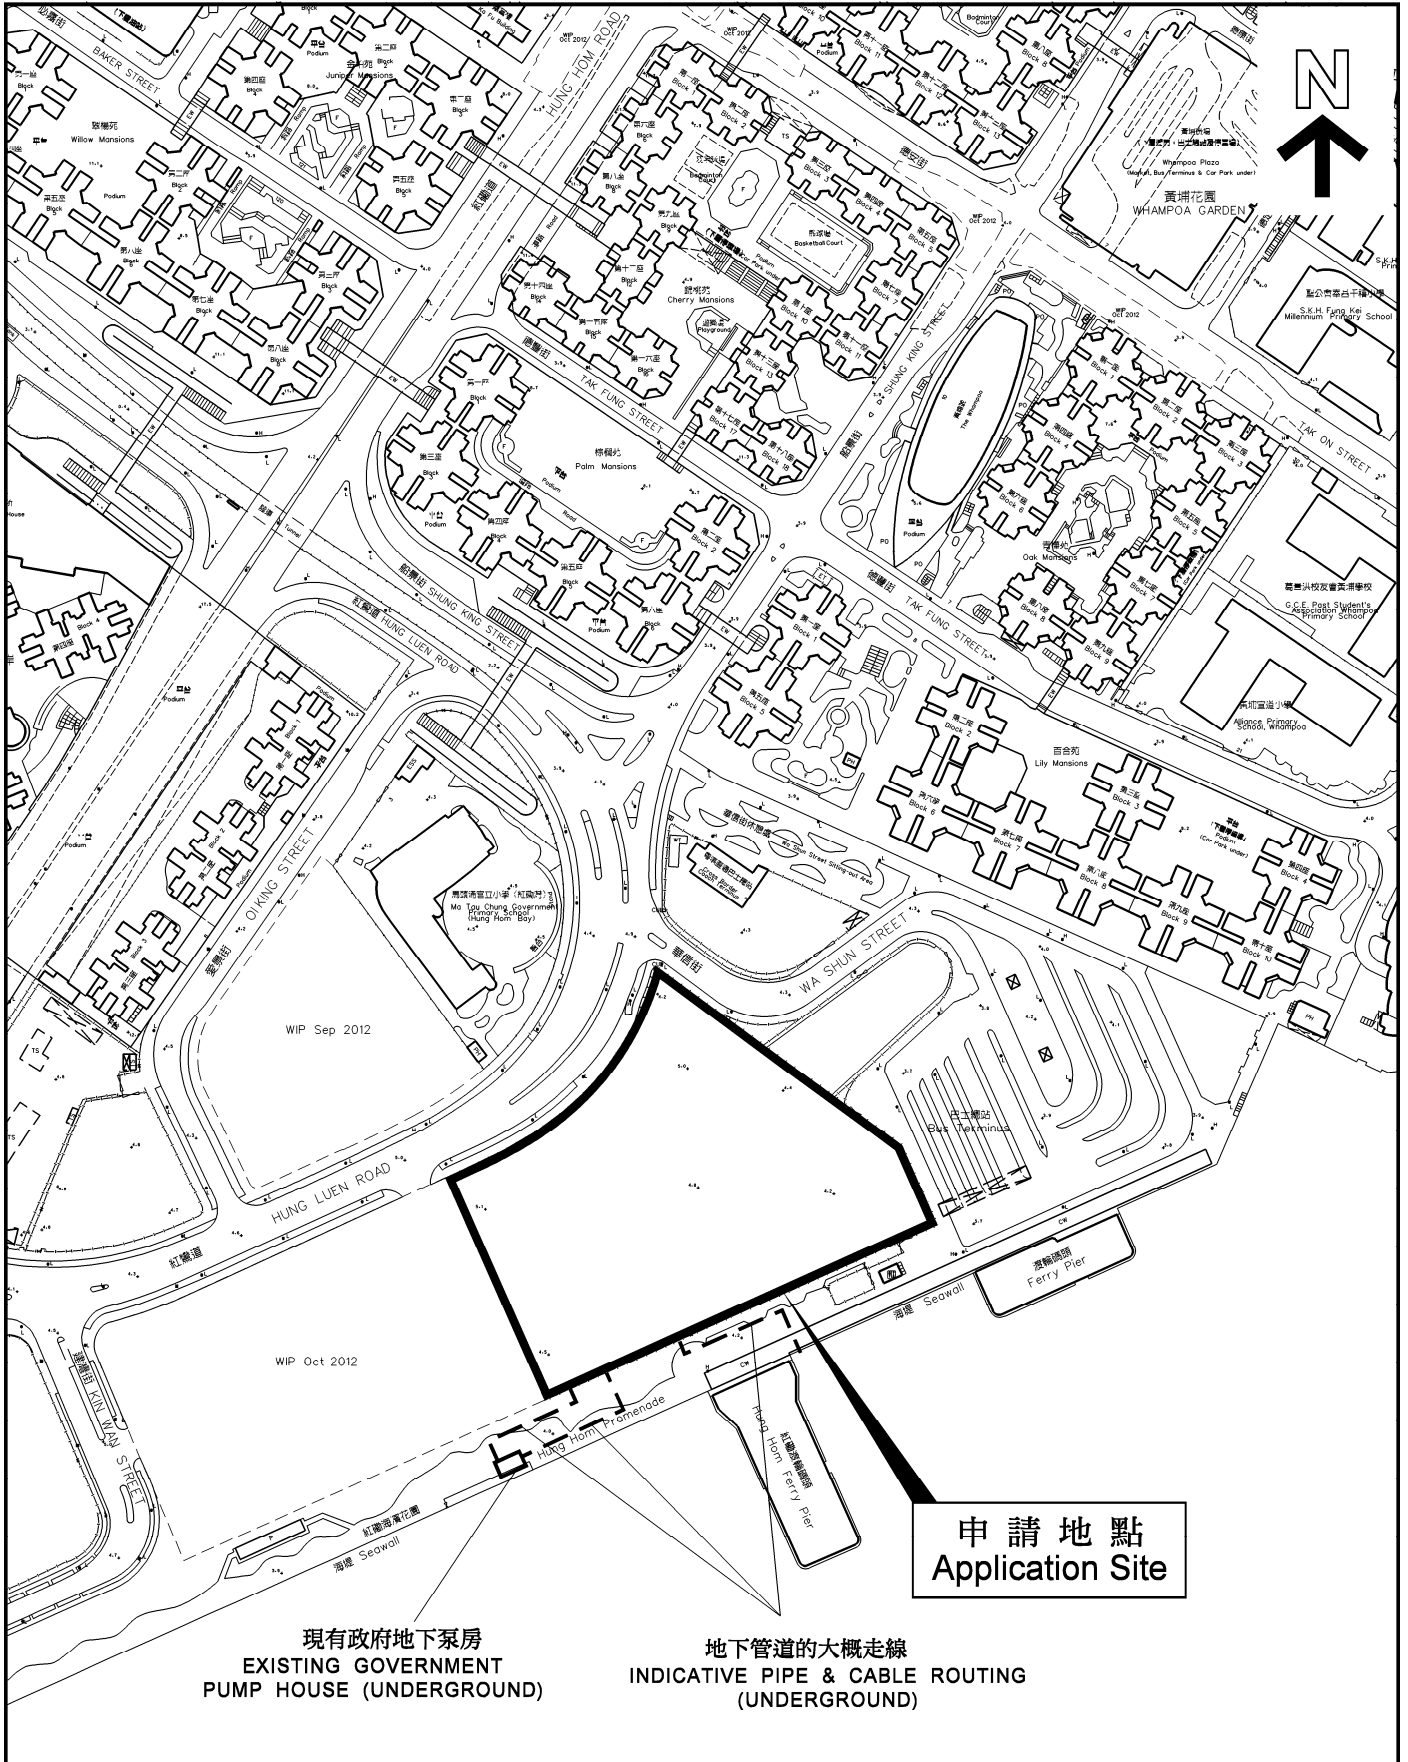

現有政府地下泵房
EXISTING GOVERNMENT
PUMP HOUSE (UNDERGROUND)

地下管道的大概走線
INDICATIVE PIPE & CABLE ROUTING
(UNDERGROUND)

申請地點
Application Site