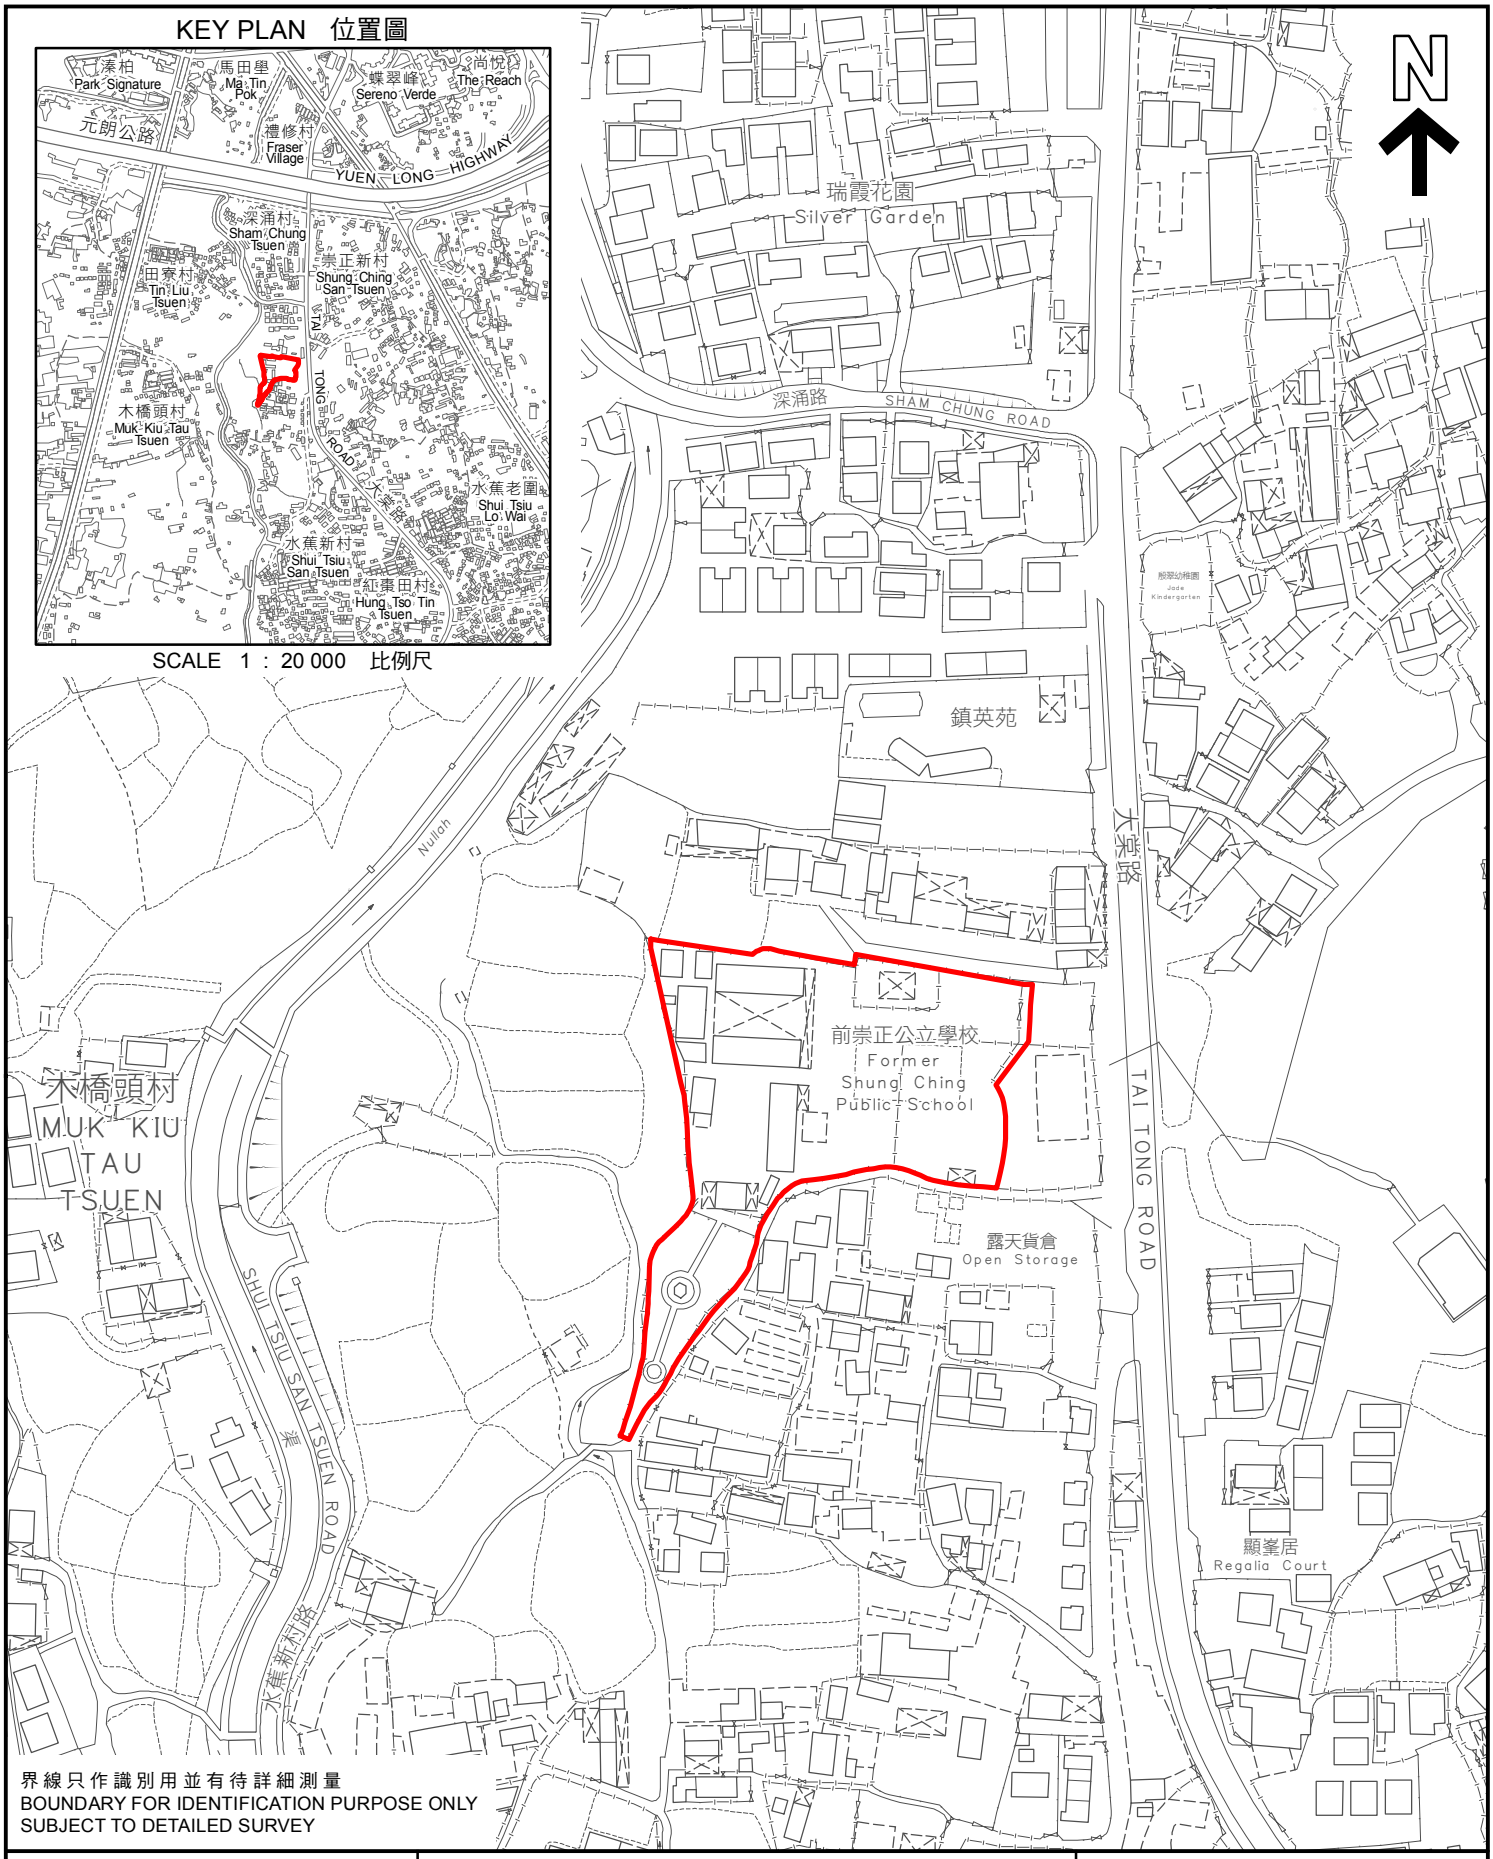

主題地點
SUBJECT SITE

本摘要圖於2023年3月15日擬備，
所根據的資料為測量圖編號
6-NW-14D, 15C, 19B和20A

EXTRACT PLAN PREPARED ON 15.3.2023
BASED ON SURVEY SHEETS No.
6-NW-14D, 15C, 19B AND 20A

前校舍名稱
FORMER SCHOOL NAME

崇正公立學校
SHUNG CHING SCHOOL

SCALE 1 : 2 000 比例尺

米 METRES 40 0 40 80 米 METRES

規劃署
PLANNING DEPARTMENT

參考編號
REFERENCE No.
M/HOLS/23/21

圖 PLAN
154