



KEY PLAN 位置圖



SCALE 1 : 20 000 比例尺

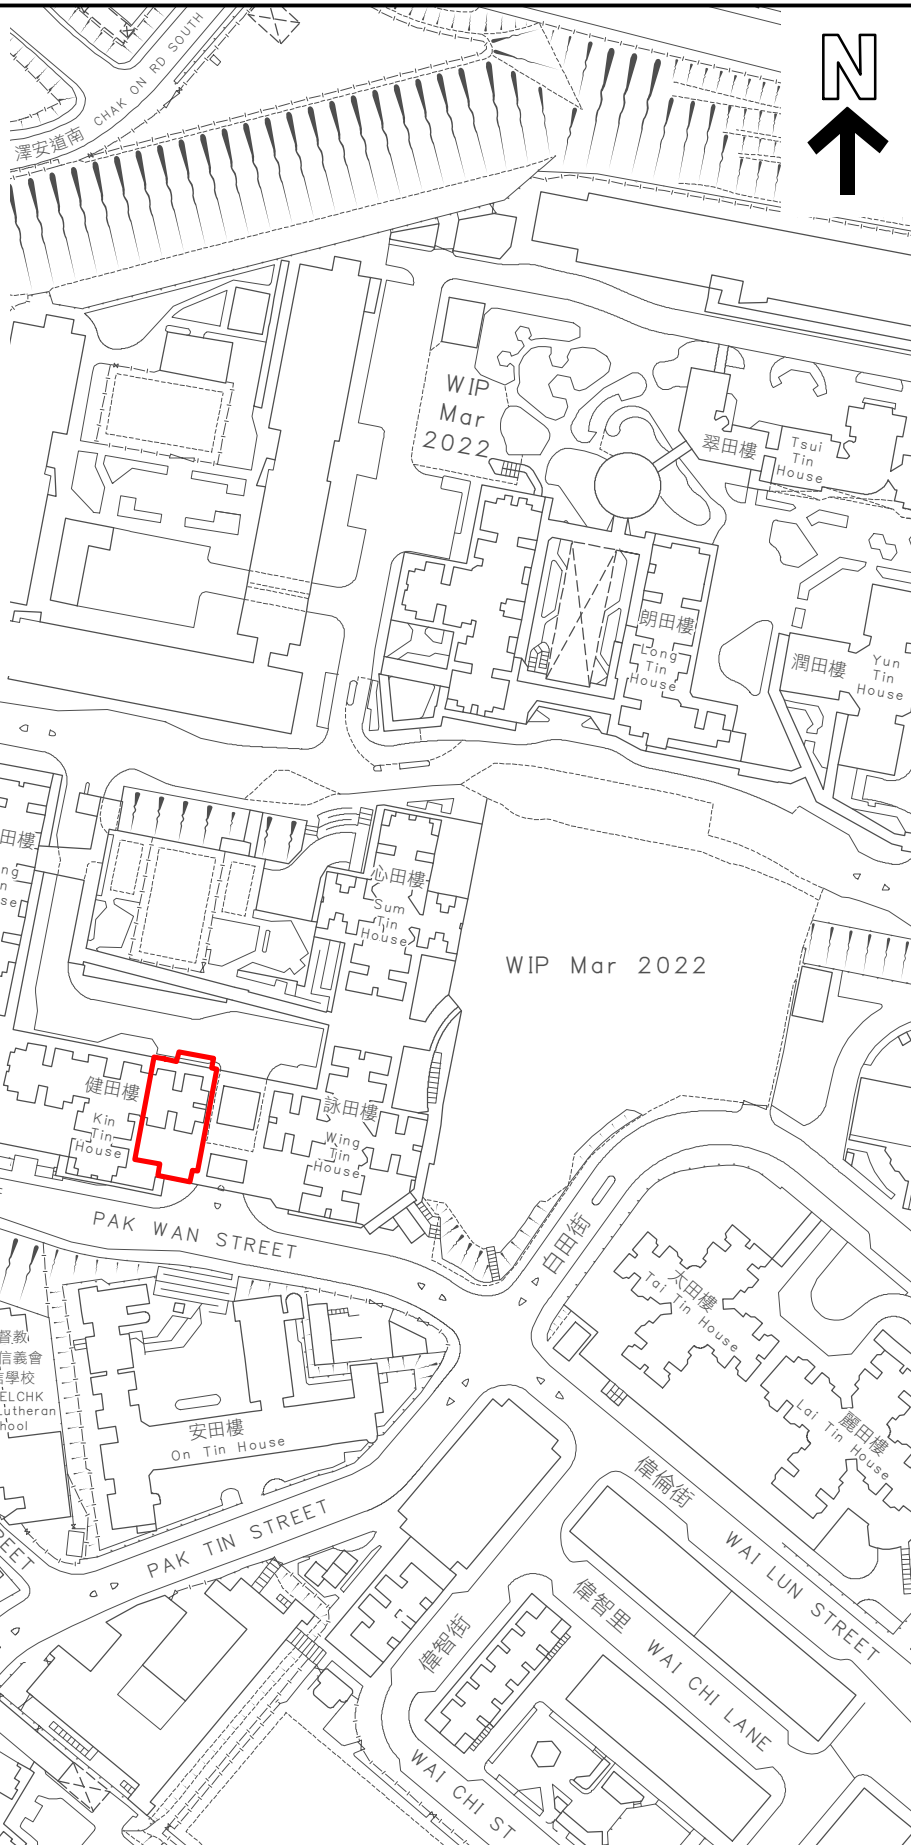

界線只作識別用並有待詳細測量
BOUNDARY FOR IDENTIFICATION PURPOSE ONLY
SUBJECT TO DETAILED SURVEY

 主題地點
SUBJECT SITE

前校舍名稱
FORMER SCHOOL NAME
香港扶幼會 - 許仲繩紀念學校
SOCIETY OF BOYS' CENTRE -
HUI CHUNG SING MEMORIAL SCHOOL

規劃署
PLANNING
DEPARTMENT



本摘要圖於2022年8月8日擬備，
所根據的資料為測量圖編號
11-NW-9C和9D

EXTRACT PLAN PREPARED ON 8.8.2022
BASED ON SURVEY SHEETS No.
11-NW-9C AND 9D

SCALE 1 : 2 000 比例尺
米 40 0 40 80 米
METRES

參考編號
REFERENCE No.
M/HOLS/22/50

圖 PLAN
7