KEY PLAN 位置圖

SCALE 1 : 20 000 比例尺

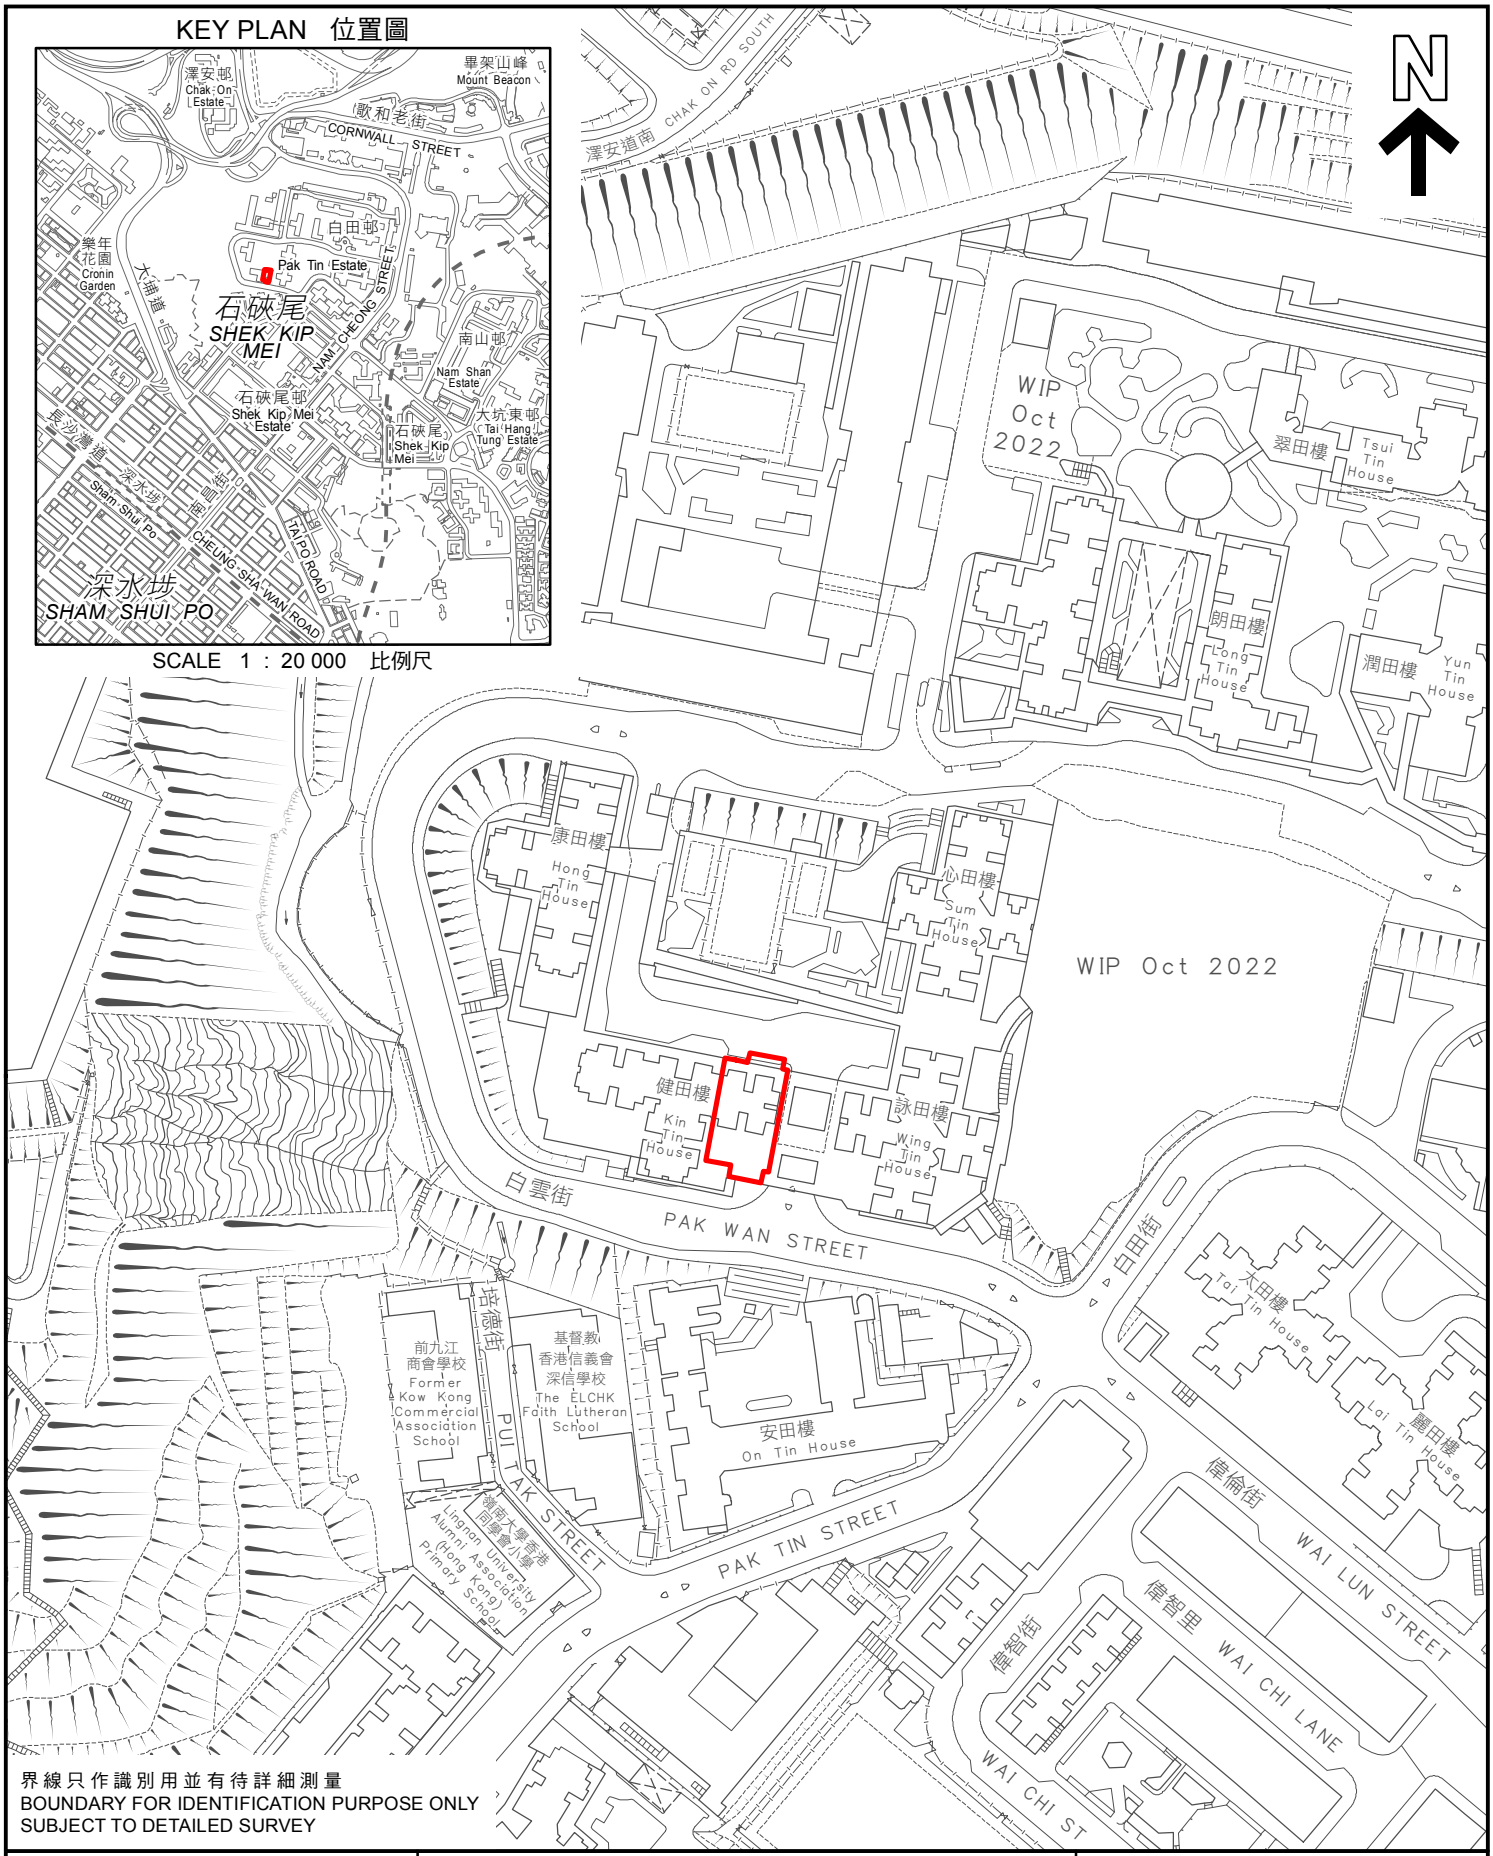

界線只作識別用並有待詳細測量
BOUNDARY FOR IDENTIFICATION PURPOSE ONLY
SUBJECT TO DETAILED SURVEY

主題地點
SUBJECT SITE

本摘要圖於2023年3月15日擬備，
所根據的資料為測量圖編號
11-NW-9C和9D

EXTRACT PLAN PREPARED ON 15.3.2023
BASED ON SURVEY SHEETS No.
11-NW-9C AND 9D

前校舍名稱
FORMER SCHOOL NAME

香港扶幼會 - 許仲繩紀念學校
SOCIETY OF BOYS' CENTRE -
HUI CHUNG SING MEMORIAL SCHOOL

SCALE 1 : 2 000 比例尺

米 METRES 40 0 40 80 米 METRES

規劃署
PLANNING DEPARTMENT

參考編號
REFERENCE No.
M/HOLS/23/21

圖 PLAN
8